


PLANTA BAJA

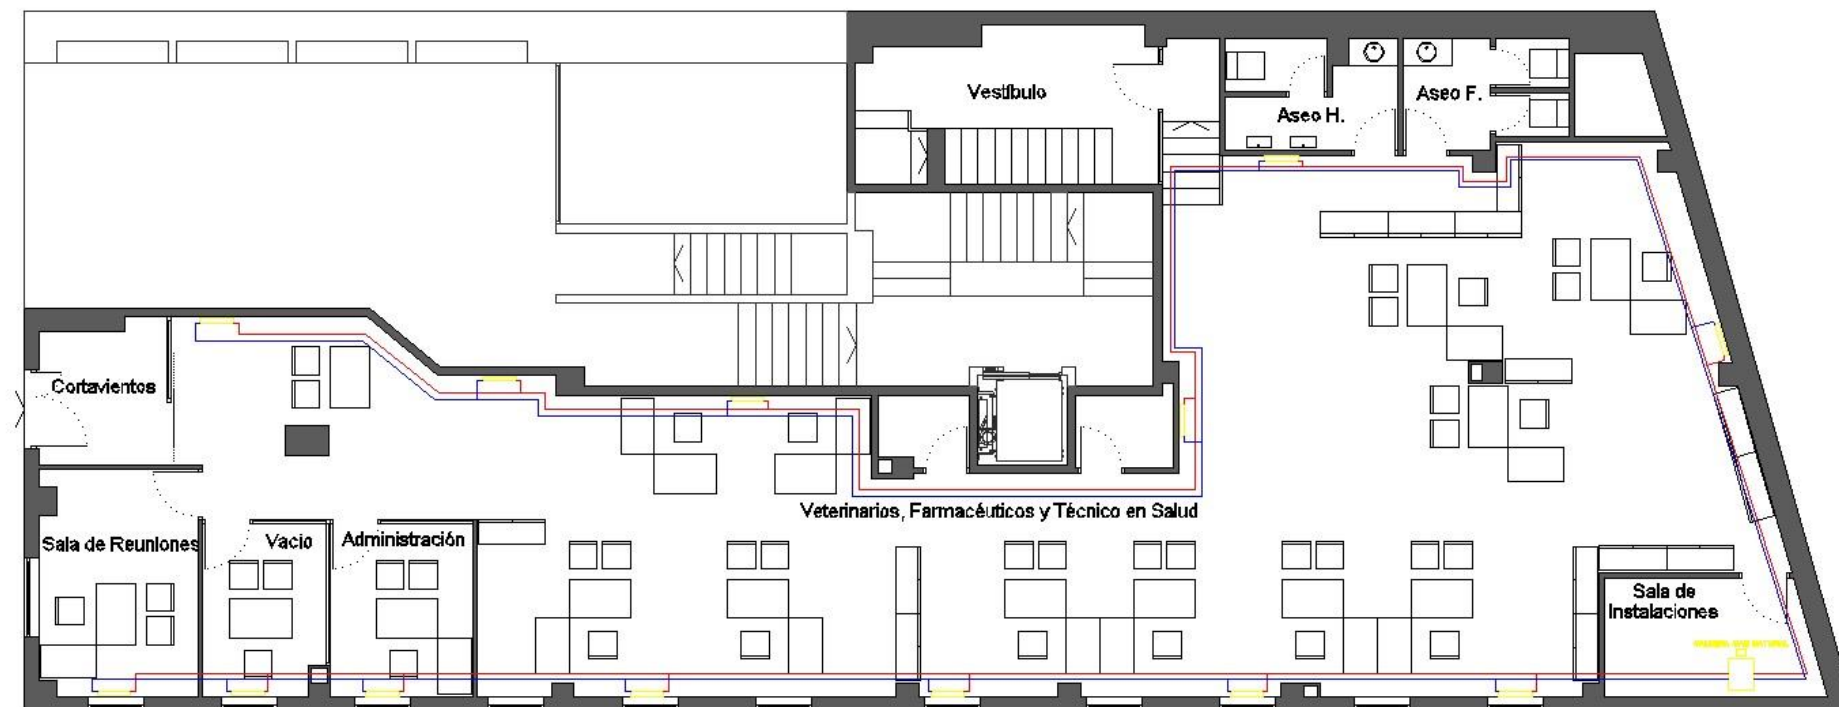

PLANTA SUPERIOR

